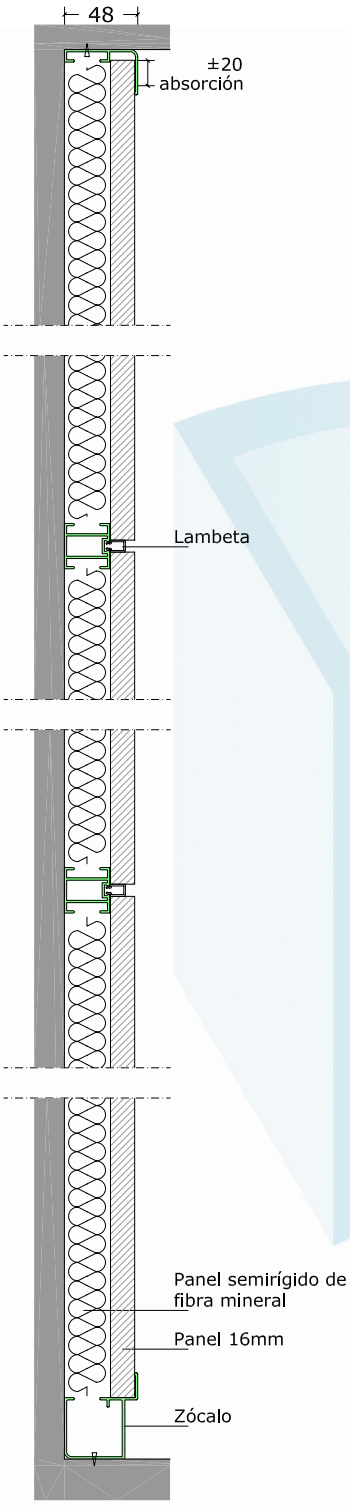

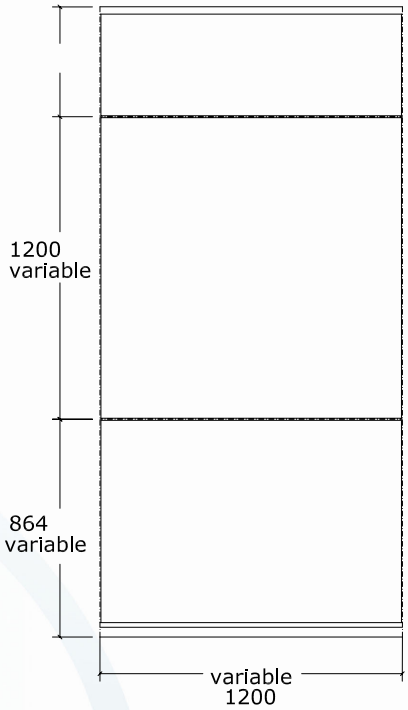

DINOR FORRO MMM

Módulo de forro ciego suelo a techo con dos entrecalles.

Alto	2200-3500
Ancho veta vertical panel estándar	1200
Ancho veta vertical panel especial	1200
Ancho veta horizontal	1200
Cota de suelo a 1ª entrecalle	864
Cota de suelo a 2ª entrecalle	2064
Color perfil	según muestrario
Color panel cara exterior	según muestrario
Color entrecalle	según muestrario

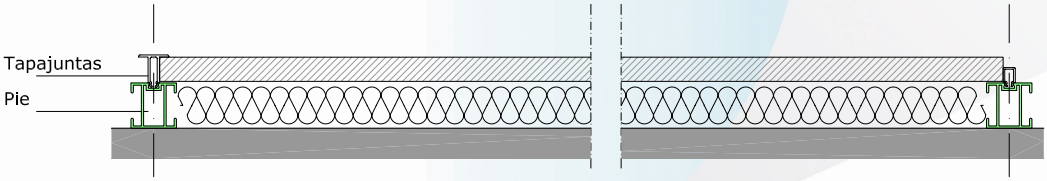

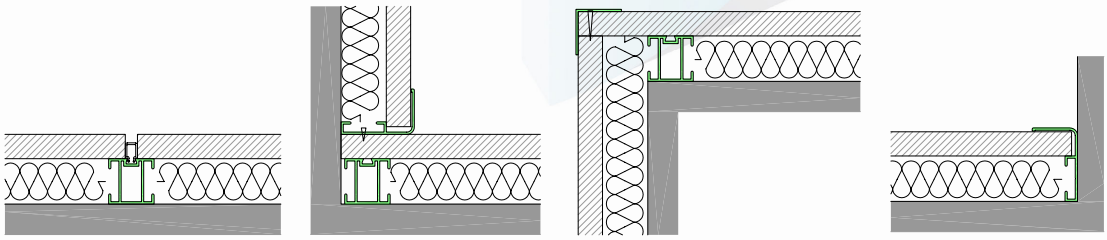

Unión recta

Unión a 90º

Arranque